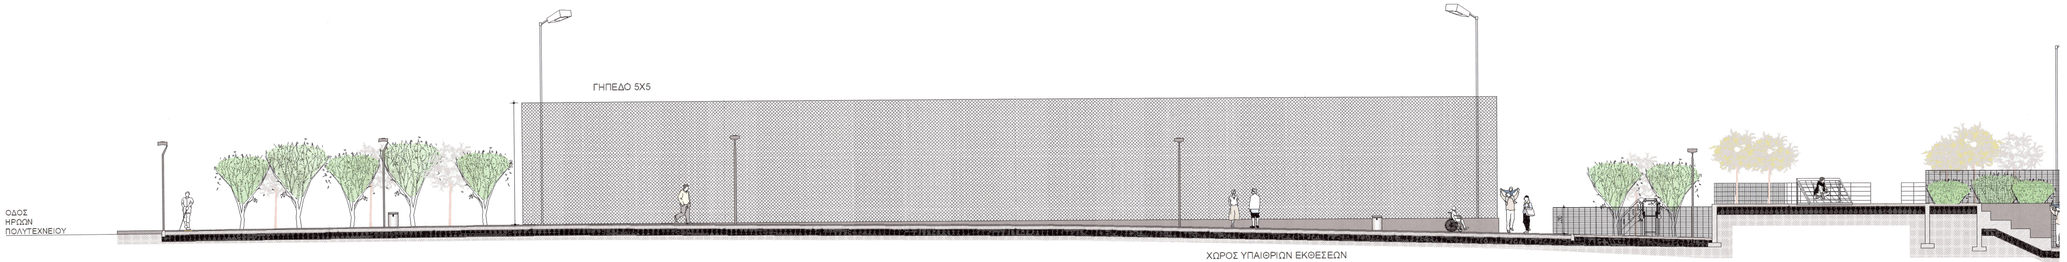

ΤΜΗΜΑ Α

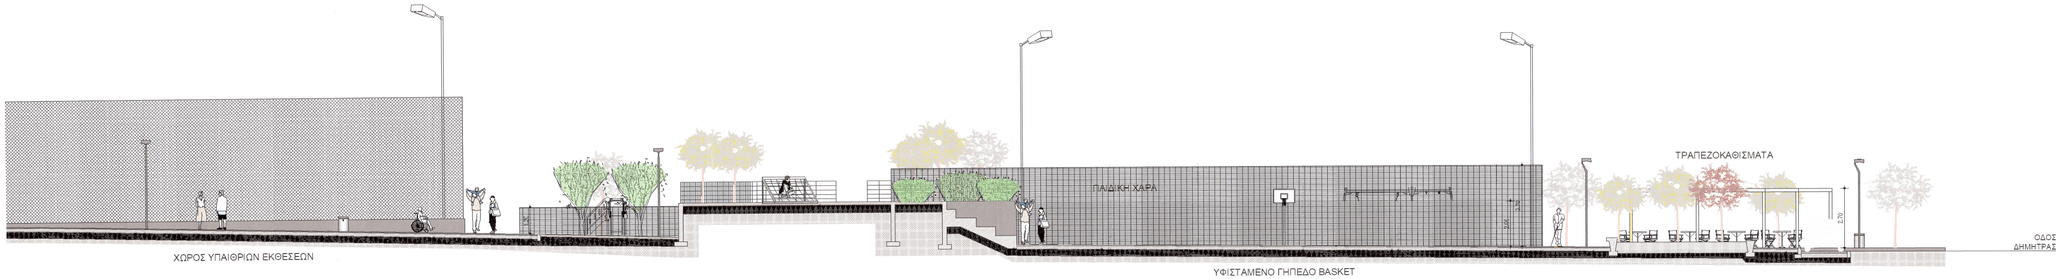

ΤΜΗΜΑ Β

ΚΛΕΙΔΑ:

ΘΕΩΡΗΘΗΚΕ
Ο ΑΝ/ΤΗΣ ΠΡΟΪΣΤΑΜΕΝΟΣ
ΤΕΧΝΙΚΗΣ ΥΠΗΡΕΣΙΑΣ

Ο ΑΝΤΙΠΡΟΪΣΤΑΜΕΝΟΣ
ΤΕΧΝΙΚΗΣ ΥΠΗΡΕΣΙΑΣ
ΓΕΩΡΓΙΟΣ ΥΠΟΔΗΜΟΠΟΥΛΟΣ
ΤΕΧΝΙΚΟΣ ΜΗΧΑΝΙΚΟΣ ΠΕ

ΑΝΑΘΕΩΡΗΣΗ	Α/Α	ΗΜΕΡΟΜΗΝΙΑ	ΟΝΟΜΑ	ΥΠΟΓΡΑΦΗ	ΠΕΡΙΓΡΑΦΗ
	0				
	1				
	2				

ΕΡΓΟΔΟΤΗΣ:

ΔΗΜΟΣ ΕΛΕΥΣΙΝΑΣ

ΥΠΗΡΕΣΙΑ / ΕΡΓΟ:

ΑΝΑΠΛΑΣΗ ΚΟΙΝΟΧΡΗΣΤΩΝ ΧΩΡΩΝ,
ΧΩΡΟΥ ΑΝΑΨΥΧΗΣ & ΠΡΑΣΙΝΟΥ, ΑΘΛΗΤΙΚΩΝ ΕΓΚΑΤΑΣΤΑΣΕΩΝ & ΠΑΙΔΙΚΗΣ ΧΑΡΑΣ
ΣΤΗΝ Δ.Ε. ΜΑΓΟΥΛΑΣ

ΘΕΣΗ: ΜΑΓΟΥΛΑ

ΜΕΛΕΤΗ: ΑΡΧΙΤΕΚΤΟΝΙΚΗ	ΣΤΑΔΙΟ ΜΕΛΕΤΗΣ: ΟΡΙΣΤΙΚΗ ΜΕΛΕΤΗ
ΤΙΤΛΟΣ ΣΧΕΔΙΟΥ: ΤΟΜΗ Α-Α	ΚΩΔΙΚΟΣ ΣΧΕΔΙΟΥ: Τ-01
	ΗΜΕΡΟΜΗΝΙΑ: ΙΑΝΟΥΑΡΙΟΣ 2022
	ΚΛΙΜΑΚΑ: 1:100
ΣΧΕΔΙΑΣΘΗΚΕ: -	ΕΛΕΓΧΘΗΚΕ: - ΚΩΔΙΚΟΣ ΕΡΓΟΥ: 211804

Α. ΜΕΣΟΓΕΙΩΝ 73, Τ.Κ. 115 26, ΑΘΗΝΑ
ΤΗΛ: 2106725193, 2106742630 - FAX: 2106746791 - email: studio75@studio75.gr - www.studio75.gr

ΑΡΧΙΤΕΚΤΟΝΙΚΗ ΜΕΛΕΤΗ:

ΜΕΛΕΤΗ ΗΜ ΕΓΚΑΤΑΣΤΑΣΕΩΝ:

ΙΤ&ΚΥ Ε.Ε.

ΦΥΤΟΤΕΧΝΙΚΗ ΜΕΛΕΤΗ:

ΛΕΥΤΕΡΗΣ ΚΑΤΣΟΥΛΑΚΟΣ / ΓΕΩΠΟΝΟΣ

ΣΦΡΑΓΙΔΑ - ΥΠΟΓΡΑΦΗ:

ΠΥΘΑΘΕΟΣ 75 - ΑΡΧΙΤΕΚΤΟΝΙΚΕΣ Α.Ε.
ΑΡΧΙΤΕΚΤΟΝΙΚΕΣ ΜΕΛΕΤΕΣ
ΕΠΙΒΛΕΨΕΙΣ ΕΡΓΩΝ ΔΗΜΟΣΙΩΝ ΕΡΓΩΝ
Οδός: ΜΕΣΟΓΕΙΩΝ 73, ΑΘΗΝΑ, Τ.Κ.: 11526
ΤΗΛ.: 210 6725193, 210 6742630, FAX: 210 6746791
Α.Φ.Μ.: 094046401 Δ.Ο.Υ.: ΑΘΗ ΑΘΗΝΩΝ
ΑΡΙΘΜΟΣ Γ.Ε.ΜΗ.: 000543401000

ΠΑΡΑΣΚΕΥΗ Γ. ΠΑΠΑΔΗΜΗΤΡΙΟΥ
ΔΙΠΛΩΜ. ΑΡΧΙΤΕΚΤΟΝΑ ΜΗΧΑΝΙΚΟΥ
ΕΘΝΙΚΟΥ ΜΕΤΣΟΒΙΟΥ ΠΟΛΥΤΕΧΝΕΙΟΥ
ΜΕΛΕΤΕΣ ΕΡΓΩΝ, ΜΗΤΡΟΟΥ: 44388
ΦΟΙΤΗΤΩΝ 60, ΑΘΗΝΑ, Τ.Κ. 11633
ΤΗΛ.: 210 70 64 069
ΑΦΜ: 050444574 - ΔΟΥ: ΙΖ' ΑΘΗΝΩΝ