


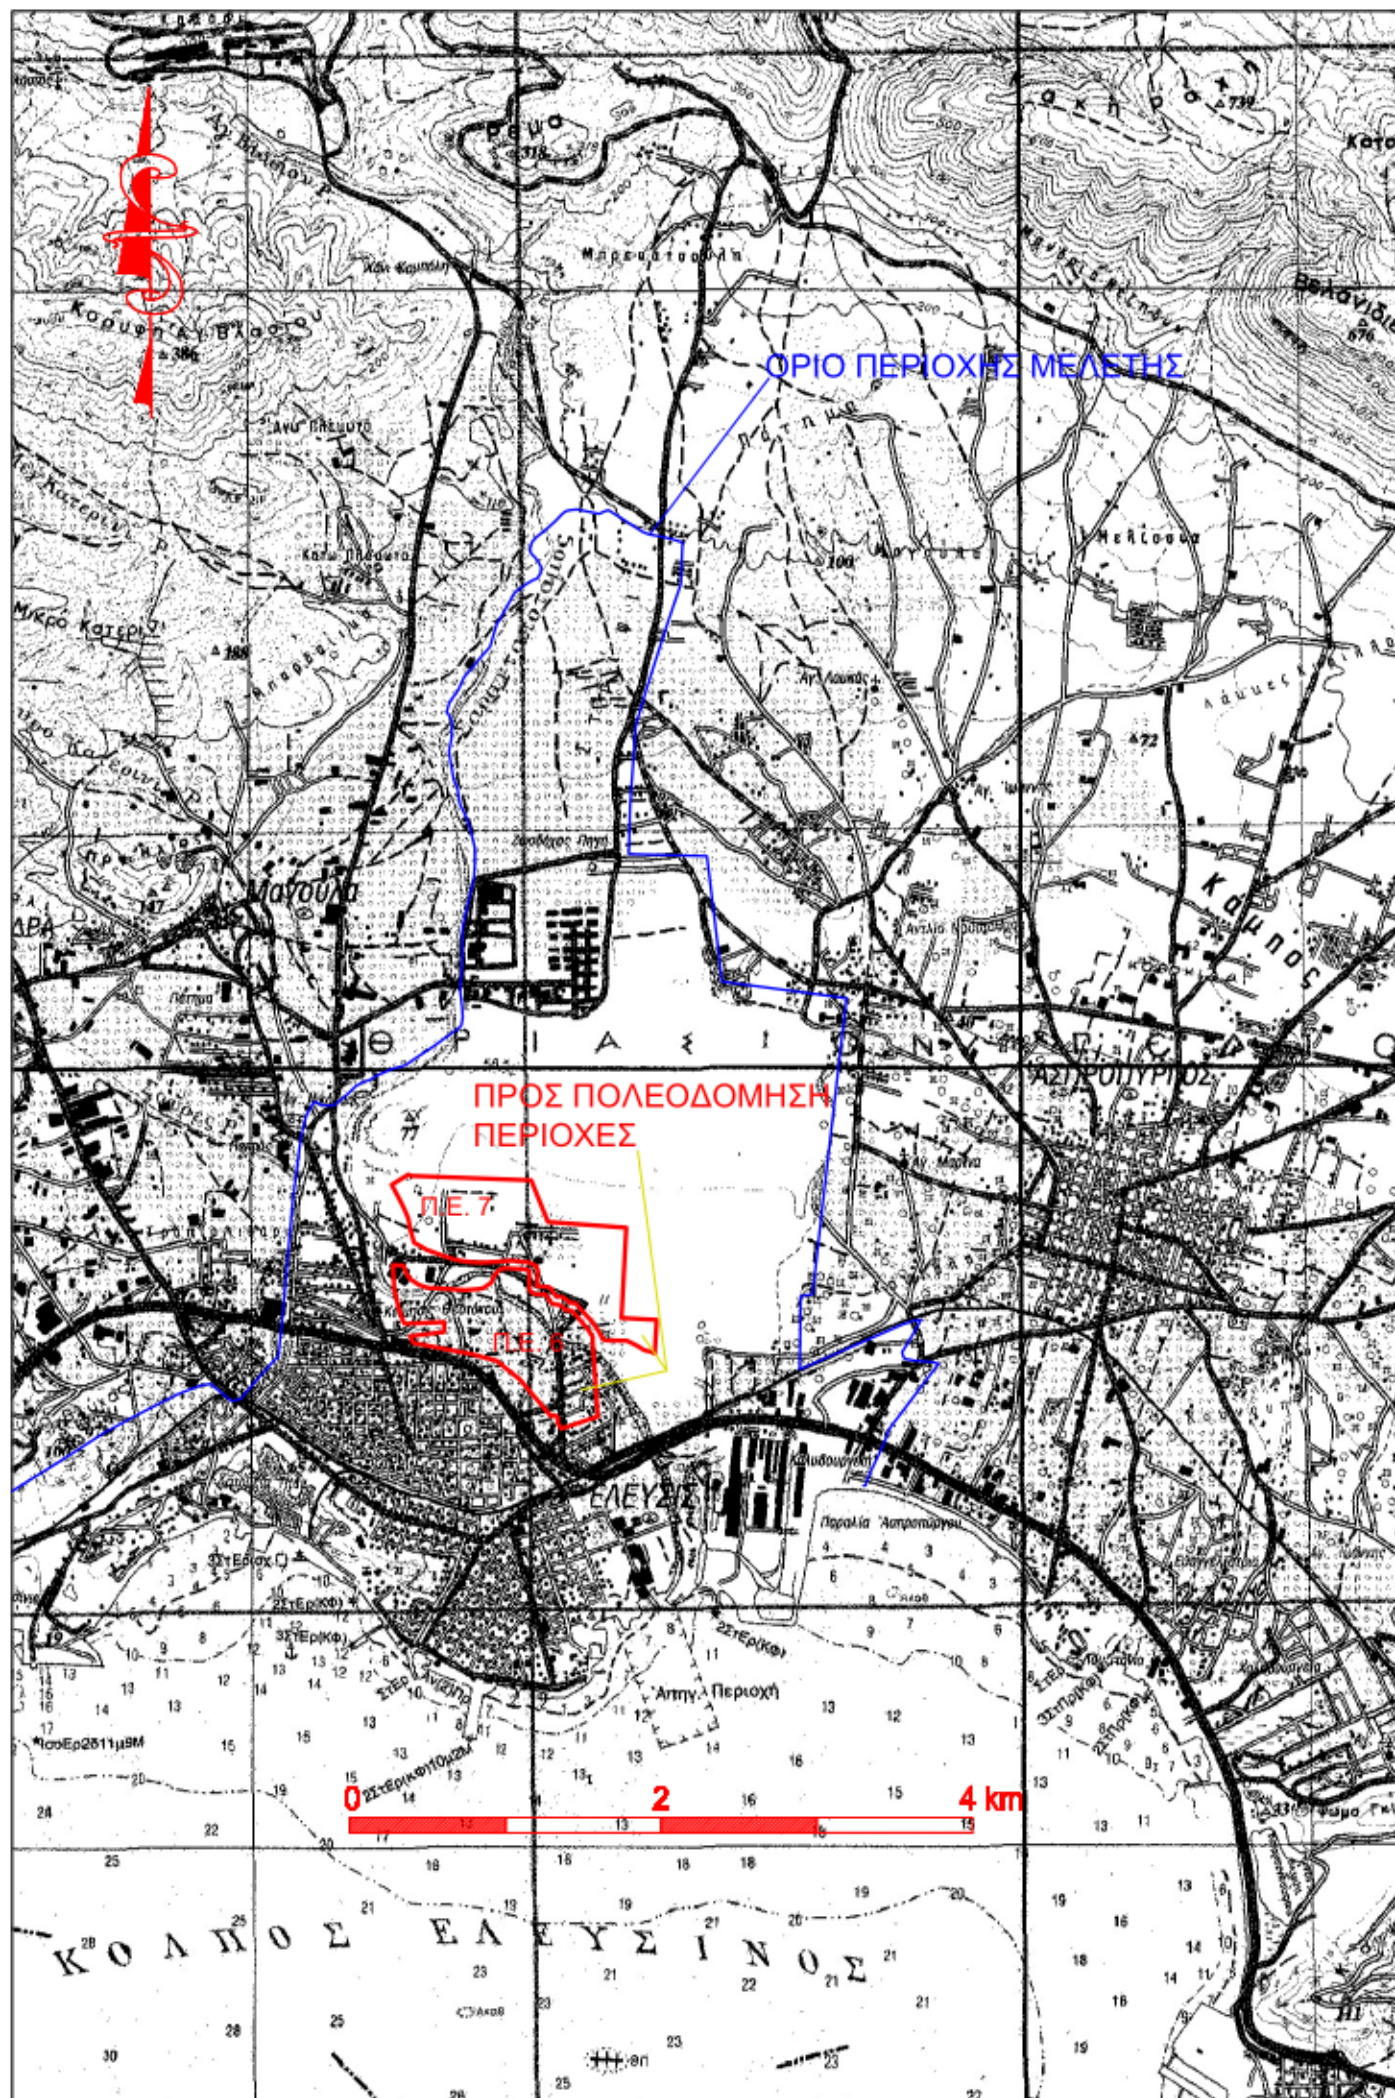

ΕΛΛΗΝΙΚΗ ΔΗΜΟΚΡΑΤΙΑ ΔΗΜΟΣ ΕΛΕΥΣΙΝΑΣ

ΣΤΡΑΤΗΓΙΚΗ ΜΕΛΕΤΗ ΠΕΡΙΒΑΛΛΟΝΤΙΚΩΝ ΕΠΙΠΤΩΣΕΩΝ ΠΟΛΕΟΔΟΜΙΚΩΝ ΕΝΟΤΗΤΩΝ Π.Ε. 6 ΚΑΙ Π.Ε. 7 ΤΗΣ ΔΗΜΟΤΙΚΗΣ ΕΝΟΤΗΤΑΣ ΕΛΕΥΣΙΝΑΣ

ΑΡ. ΧΑΡΤΗ

ΘΕΣΗ ΤΩΝ ΠΡΟΣ ΠΟΛΕΟΔΟΜΗΣΗ
ΠΕΡΙΟΧΩΝ Π.Ε. 6 και Π.Ε. 7

Π-1

ΚΛΙΜΑΚΑ 1:50.000

ΙΑΝΟΥΑΡΙΟΣ 2024 - ΑΝΑΘΕΩΡΗΣΗ R1 ΑΠΡΙΛΙΟΣ 2025

ΑΝΑΔΟΧΟΣ

ΟΜΑΔΑ ΜΕΛΕΤΗΣ

ΛΙΟΝΗΣ ΧΑΡΑΛΑΜΠΟΣ -
ΤΟΠΟΓΡΑΦΟΣ ΜΗΧΑΝΙΚΟΣ *X. Lionis*

ΧΑΡΑΛΑΜΠΟΣ Μ. ΛΙΟΝΗΣ
ΑΓΡΟΝΟΜΟΣ ΤΟΠΟΓΡΑΦΟΣ ΜΗΧΑΝΙΚΟΣ
ΜΕΛΟΣ Τ.Ε.Ε. ΑΡΙΘΜΟΣ ΜΗΤΡΩΟΥ 111728
ΑΡΙΣΤΟΦΑΝΟΥΣ 28-30 - 187 57 ΚΕΡΑΤΣΙΝΙ
Α.Φ.Μ. 126247710 - ΔΟΥ Ε' ΠΕΙΡΑΙΑ
ΤΗΛ. 210 4326679 - FAX: 210 4329555

ΛΙΟΝΗΣ ΧΑΡΑΛΑΜΠΟΣ - ΤΟΠΟΓΡΑΦΟΣ ΜΗΧΑΝΙΚΟΣ
ΛΙΟΝΗΣ ΜΙΧΑΛΗΣ - ΓΕΩΛΟΓΟΣ
ΛΙΟΝΗ ΚΑΤΕΡΙΝΑ - ΓΕΩΛΟΓΟΣ

ΘΕΩΡΗΣΕΙΣ - ΕΓΚΡΙΣΕΙΣ
ΔΙΕΥΘΥΝΣΗ ΤΕΧΝΙΚΩΝ ΥΠΗΡΕΣΙΩΝ ΔΗΜΟΥ ΕΛΕΥΣΙΝΑΣ

ΑΝΑΠΛΗΡΩΤΗΣ ΔΙΕΥΘΥΝΤΗΣ
ΠΑΝΤΕΛΗΜΩΝ ΠΑΡΑΣΚΕΥΟΠΟΥΛΟΣ
ΠΟΛΙΤΙΚΟΣ ΜΗΧΑΝΙΚΟΣ Π.Ε

ΕΠΙΒΛΕΠΟΥΣΑ
ΑΛΕΞΑΝΔΡΑ ΜΥΤΙΛΗΝΑΙΟΥ
ΑΡΧΙΤΕΚΤΩΝ ΜΗΧΑΝΙΚΟΣ Π.Ε.