


PANTELEIMON PARASKEVOPOULOS
10.08.2022 12:35

1ος
ΟΡΟΦΟΣ

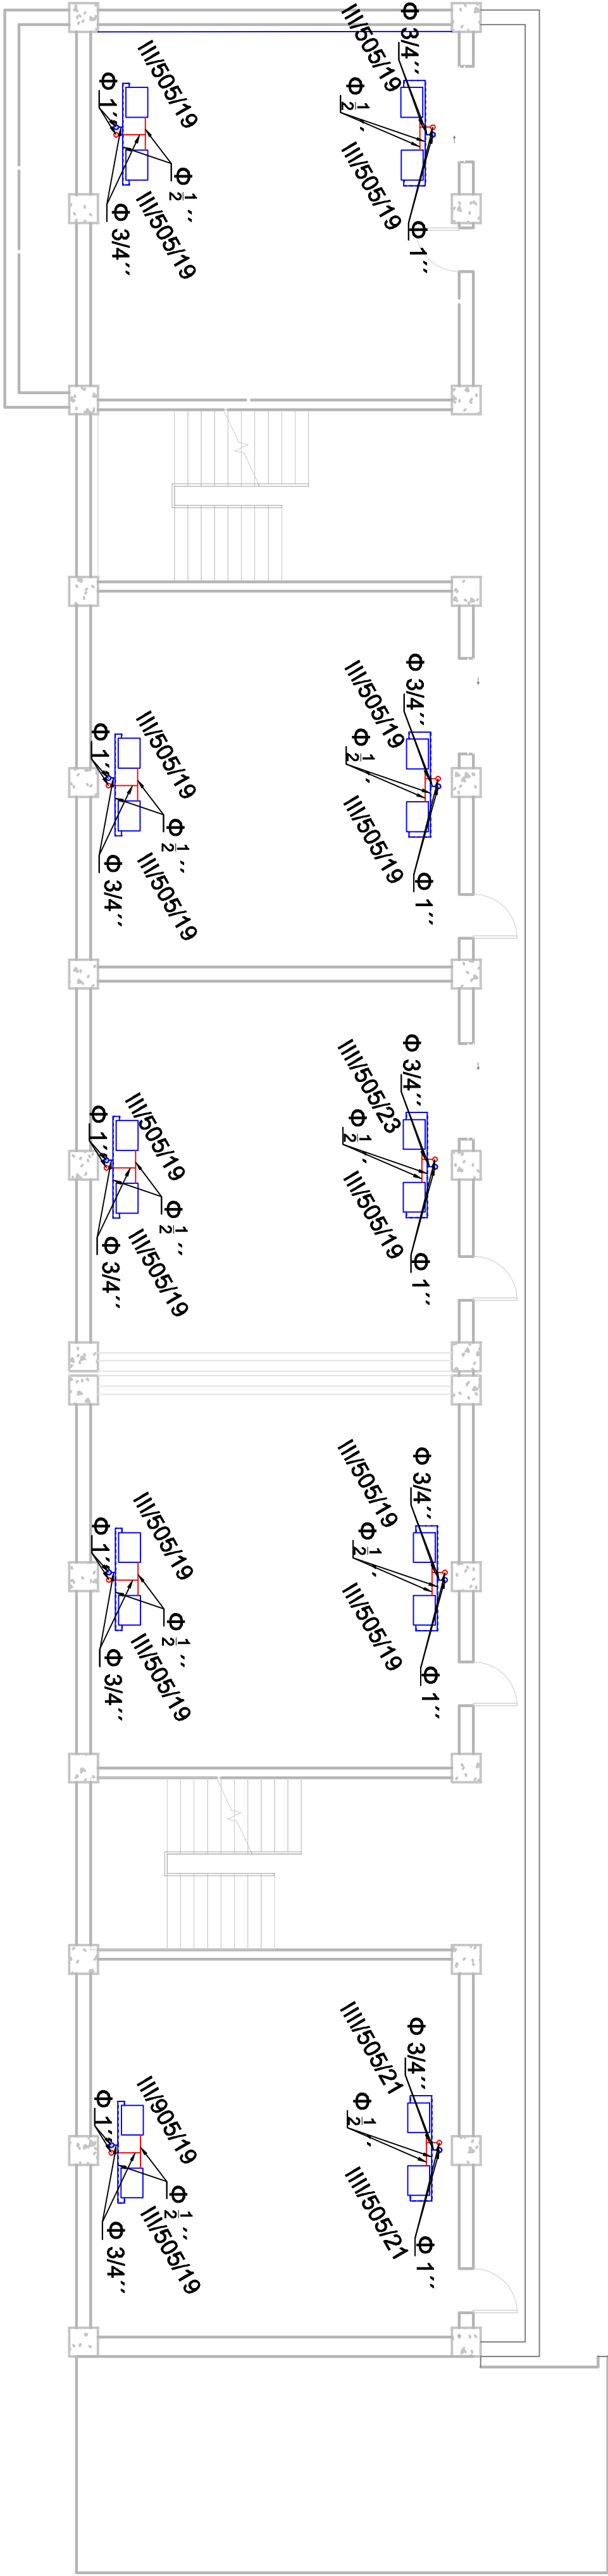

ΕΡΓΟ : " ΣΥΝΤΗΡΗΣΗ ΤΗΣ ΔΗΜΟΤΙΚΗΣ
ΣΧΟΛΙΚΗΣ ΜΟΝΑΔΑΣ 1ου και 3ου ΓΥΜΝΑΣΙΟΥ
Δ.Ε ΕΛΕΥΣΙΝΑΣ 2021"
Στο πρόγραμμα Ανάπτυξης και Αλληλεγγύης για την
Τοπική αυτοδιοίκηση "ΑΝΤΙΣΤΗΝΣ ΤΡΙΤΙΣΗΣ"
στον Άξονα Προτεραιότητας "Παιδεία, Πολιτισμός,
Τουρισμός και Αθλητισμός"

1ο & 3ο ΓΥΜΝΑΣΙΟ, ΟΔΟΣ ΓΥΦΤΕΑ 29, Ο.Τ 295
ΔΗΜΟΣ ΕΛΕΥΣΙΝΑΣ, Π.Ε ΔΥΤ. ΑΤΤΙΚΗΣ

ΤΕΧΝΙΚΗ ΥΠΗΡΕΣΙΑ ΔΗΜΟΥ ΕΛΕΥΣΙΝΑΣ

ΑΝΤΩΝ ΣΟΛΗΜΟΣΕΝ ΚΕΝΤΡΙΚΗΣ
ΘΕΡΜΑΝΣΗΣ & ΘΕΡΜΑΝΤΙΚΩΝ ΣΙΜΑΤΩΝ
1ου ΟΡΟΦΟΥ

Α01

ΗΜΕΡΟΜΗΝΙΑ
Φεβρουάριος 2021

ΑΡΙΘΜΟΣ ΜΕΛΕΤΗΣ
3

Εργασίες
ο ενεργειακής αναβάθμισης
υφιστάμενων ΤΥΔΕ
ΠΑΡΑΣΚΕΥΟΠΟΥΛΟΣ ΠΑΝΤΕΛΗΣ
Βουλφίτης
ο ενεργειακής αναβάθμισης ΤΥΔΕ
ΗΜΑ ΑΤΤΙΚΗΣ
ΜΕΤΑΜΟΡΦΩΣ ΤΕΡΠΙΔΟΣ
ΠΟΛΙΤΙΚΗ ΤΕ