
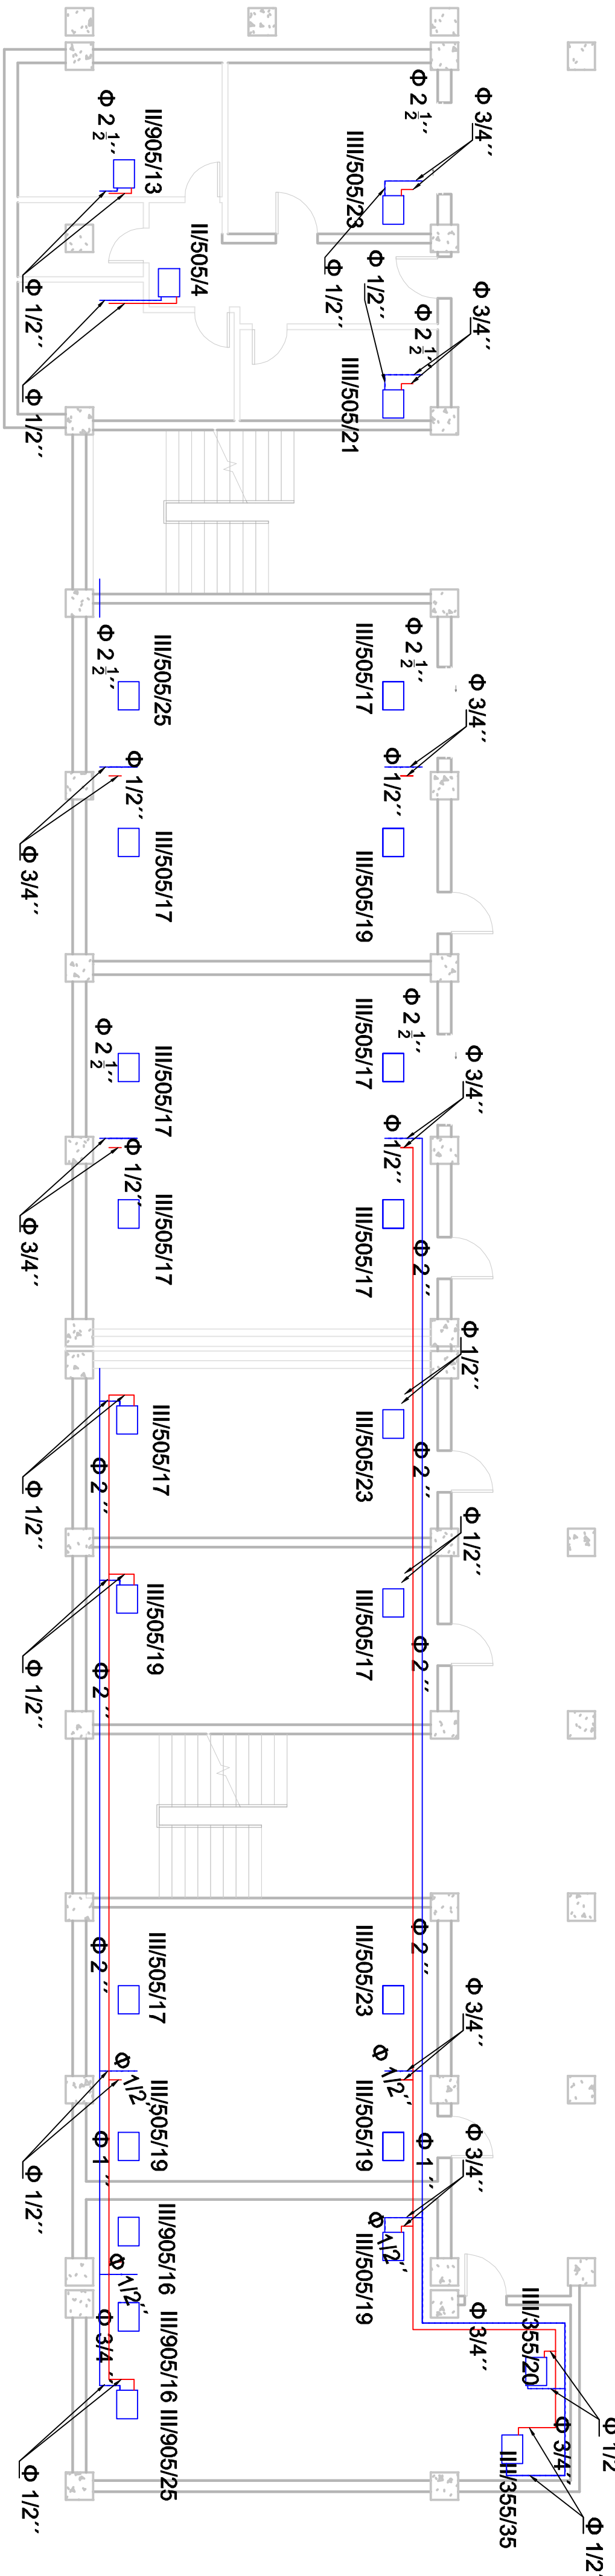


PANTELEIMON PARASKEVOPOULOS
10.08.2022 12:36

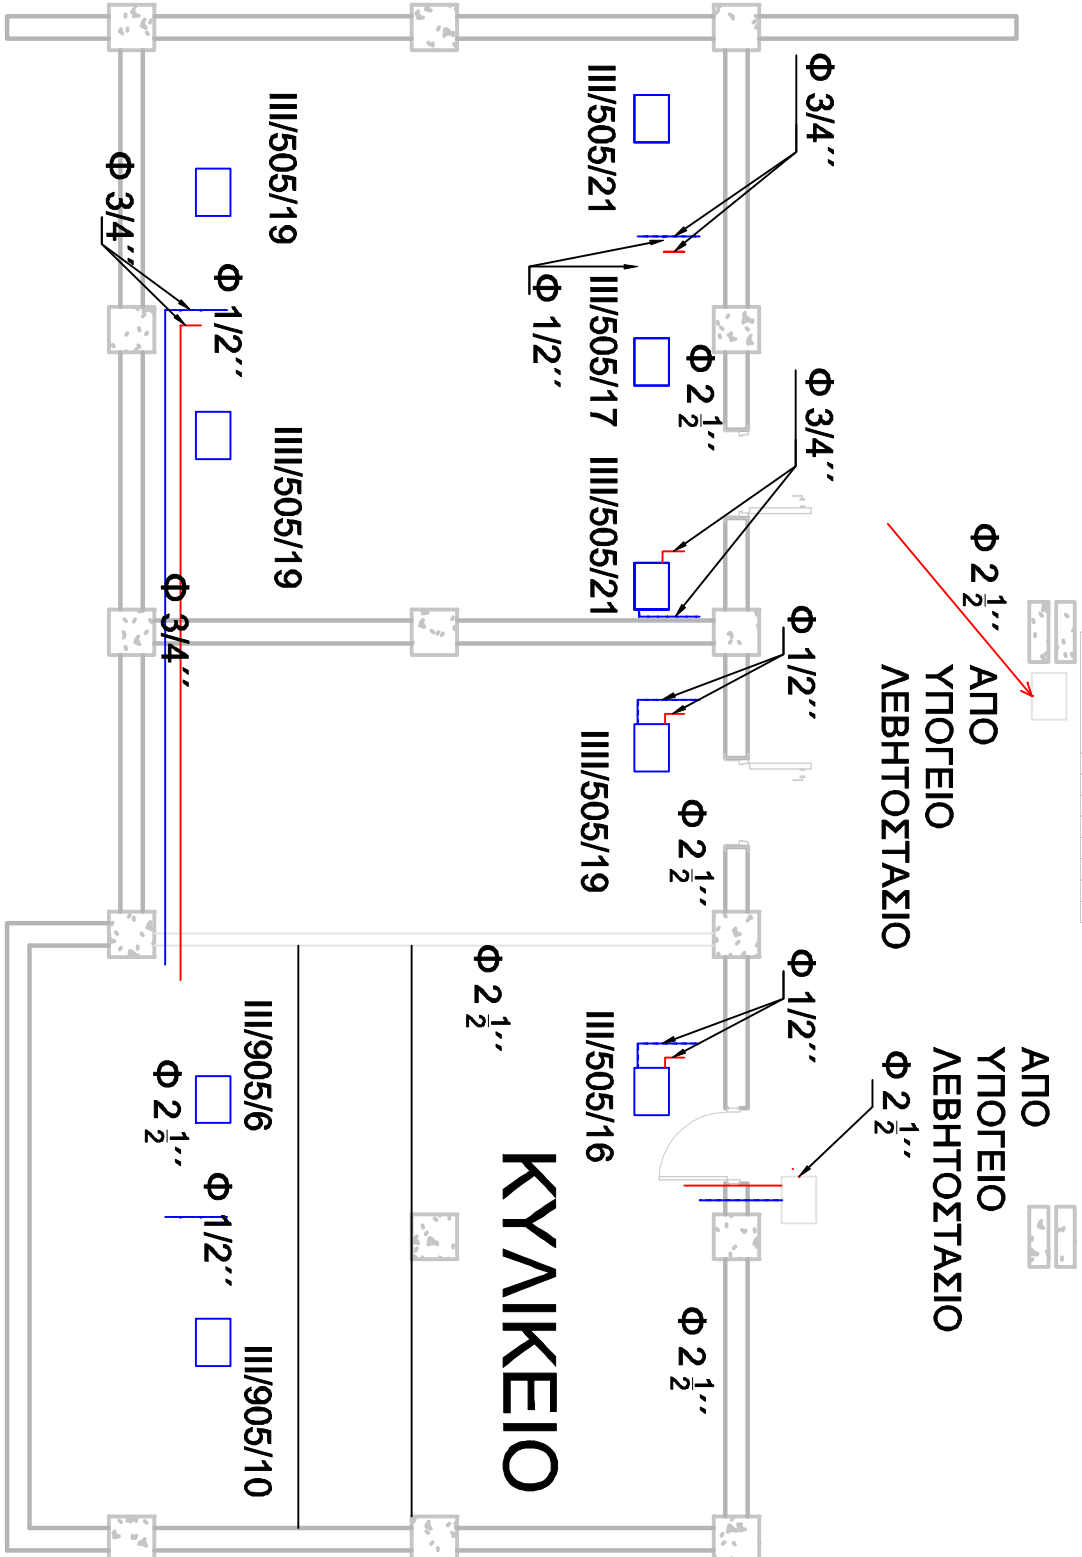

ΕΡΓΟ : " ΣΥΝΤΗΡΗΣΗ ΤΗΣ ΔΗΜΟΤΙΚΗΣ
ΣΧΟΛΙΚΗΣ ΜΟΝΑΔΑΣ 1ου και 3ου ΓΥΜΝΑΣΙΟΥ
Δ.Ε ΕΛΛΕΥΣΙΝΑΣ 2021"
Στο πρόγραμμα Ανάπτυξης και Αλληλεγγύης για την
Τοπική αυτοδιοίκηση "ΑΝΤΙΩΝΗΣ ΤΡΙΤΣΙΖΗΣ"
στον Άξονα Προτεραιότητας: "Γιαόδια, Πολιτισμός,
Τουρισμός και Αθλητισμός

1ο & 3ο ΓΥΜΝΑΣΙΟ, ΟΔΟΣ ΓΥΦΤΕΑ 29, Ο.Τ 295
ΔΗΜΟΣ ΕΛΛΕΥΣΙΝΑΣ, Π.Ε ΑΥΤ. ΑΤΤΙΚΗΣ

ΤΕΧΝΙΚΗ ΥΠΗΡΕΣΙΑ ΔΗΜΟΥ ΕΛΛΕΥΣΙΝΑΣ

ΑΝΤΙΕΙΣΔΗΛΩΣΕΩΝ ΚΕΝΤΡΙΚΗΣ
ΘΕΡΜΑΝΣΗΣ & ΘΕΡΜΑΝΤΙΚΩΝ
ΣΙΣΜΑΤΩΝ ΙΣΟΓΕΙΟΥ

A01

ΗΜΕΡΟΜΗΝΙΑ
Φεβρουάριος 2021

ΑΡΙΘΜΟΣ ΜΕΛΕΤΗΣ
3

Ενεργειακή
ο αναπληρωτής προϊστάμενος
τηλεφωνος μελετών ΤΥΔΕ
Παρασκευασμένος Παντελής
Πολιμηνικός Π.Ε
Θεωρητική
ο αναπληρωτής θεατών ΤΥΔΕ
ΗΜΑ ΑΤΤΙΚΗ
ΜΗΧΑΝΟΛΟΓΟΣ ΜΗΧΑΝΙΚΟΣ ΤΕ