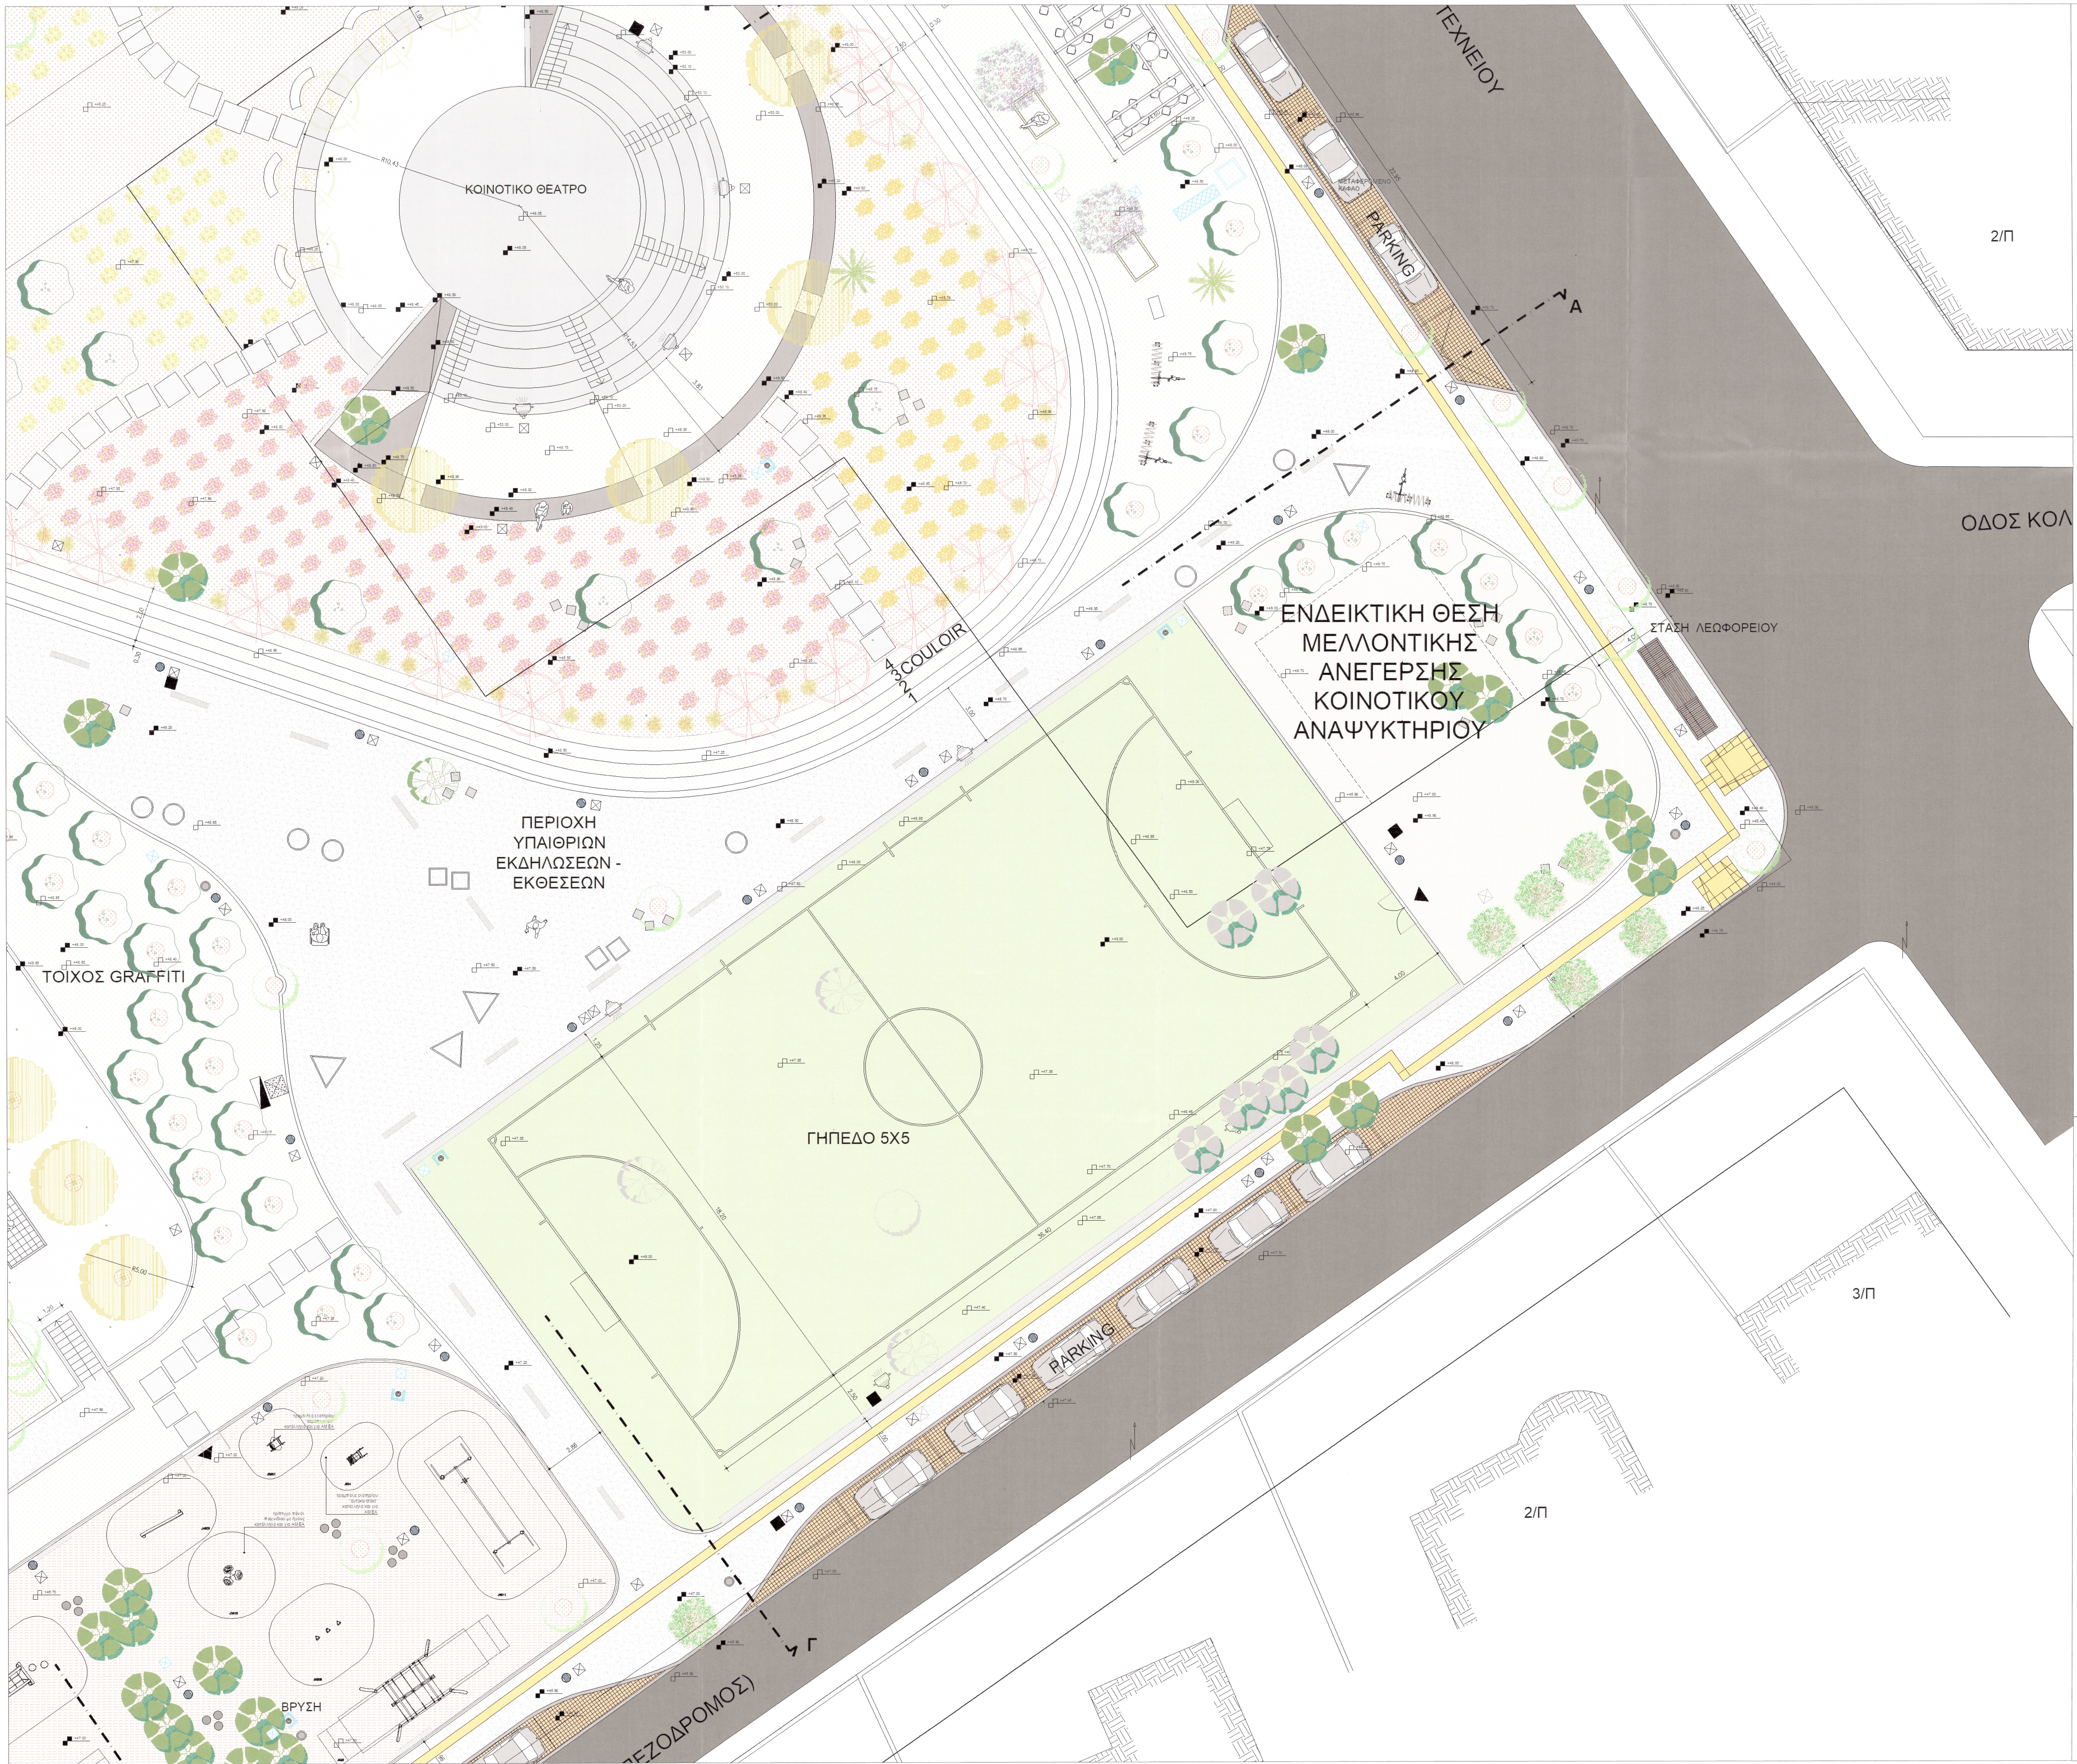

ΥΠΟΜΝΗΜΑ ΥΛΙΚΩΝ ΚΑΙ ΑΣΤΙΚΟΥ ΕΞΟΠΛΙΣΜΟΥ

- ΧΥΤΟ ΒΟΤΣΑΛΩΤΟ ΔΑΠΕΔΟ
- ΚΗΠΕΥΤΙΚΟ ΧΩΜΑ
- ΤΕΧΝΗΤΟΣ ΧΛΟΟΤΑΠΗΤΑΣ
- ΧΤΥΠΗΤΟ ΣΚΥΡΟΔΕΜΑ ΣΕ ΦΥΣΙΚΗ ΑΠΟΧΡΩΣΗ
- ΧΩΜΑΤΙΝΟ ΔΑΠΕΔΟ ΑΠΟ ΚΟΥΡΑΣΑΝΙ (ΑΠΟΧΡΩΣΗ Α)
- ΧΩΜΑΤΙΝΟ ΔΑΠΕΔΟ ΑΠΟ ΚΟΥΡΑΣΑΝΙ (ΑΠΟΧΡΩΣΗ Β)
- ΑΘΛΗΤΙΚΟ ΔΑΠΕΔΟ ΑΣΦΑΛΕΙΑΣ
- ΤΕΧΝΗΤΟΣ ΤΣΙΜΕΝΤΟΚΥΒΟΛΙΘΟΣ ΔΙΑΣ. 14Χ14Χ8 εκ.
- ΦΙΛΕΤΟ ΣΚΥΡΟΔΕΜΑΤΟΣ ΜΕ ΛΕΥΚΟ ΤΣΙΜΕΝΤΟ, ΠΛΑΤΟΥΣ 30 εκ.
- ΕΙΔΙΚΗ ΤΣΙΜΕΝΤΟΠΛΑΚΑ ΟΔΕΥΣΗΣ ΤΥΦΛΩΝ
- ΡΑΜΠΑ Α.Μ.Κ.
- ΜΕΤΑΛΛΙΚΗ ΛΑΜΑ ΔΙΑΤΟΜΗΣ 10Χ100 χιλ.
- ΚΥΚΛΙΚΗ ΣΧΑΡΑ ΔΕΝΤΡΩΝ Ø 0,80 μ.
- ΚΑΔΟΣ ΑΠΟΡΡΙΜΜΑΤΩΝ ΑΠΟ ΔΙΑΚΟΣΜΗΤΙΚΟ ΣΚΥΡΟΔΕΜΑ
- ΗΜΙΚΥΚΛΙΚΟ ΚΑΘΙΣΤΙΚΟ ΑΠΟ ΣΚΥΡΟΔΕΜΑ
- ΚΥΒΙΚΑ ΚΑΘΙΣΤΙΚΑ ΑΠΟ ΣΚΥΡΟΔΕΜΑ
- ΠΡΙΣΜΑΤΙΚΟ ΚΑΘΙΣΤΙΚΟ ΑΠΟ ΣΚΥΡΟΔΕΜΑ, ΔΙΑΣΤΑΣΕΩΝ 1.30x2.00 μ. ΜΕ ΕΣΟΧΗ ΓΙΑ ΚΡΥΦΟ ΦΩΤΙΣΜΟ
- ΚΥΛΙΝΔΡΙΚΑ ΚΑΘΙΣΤΙΚΑ Ø 40 εκ. ΑΠΟ ΣΚΥΡΟΔΕΜΑ
- ΠΟΔΗΛΑΤΟΣΤΑΤΗΣ
- ΜΕΤΑΛΛΙΚΗ ΚΥΛΙΝΔΡΙΚΗ ΚΡΗΝΗ
- ΦΩΤΙΣΤΙΚΟ ΣΩΜΑ ΣΕ ΙΣΤΟ 4 μ.
- ΦΩΤΙΣΤΙΚΟ ΤΥΠΟΥ BOLLARD
- ΠΡΟΒΟΛΕΙΣ ΣΕ ΙΣΤΟ ΥΨΟΥΣ 9μ.
- ΣΤΕΓΑΣΤΡΑ ΤΡΑΠΕΖΟΚΑΘΙΣΜΑΤΩΝ ΚΑΤΑΣΤΗΜΑΤΩΝ
- ΑΥΤΟΦΕΡΟΜΕΝΕΣ ΑΙΩΡΕΣ
- ΡΥΜΟΤΟΜΙΚΗ ΓΡΑΜΜΗ
- ΟΙΚΟΔΟΜΙΚΗ ΓΡΑΜΜΗ

ΥΠΟΜΝΗΜΑ ΦΥΤΕΥΣΗΣ

- ΥΦΙΣΤΑΜΕΝΟ ΔΕΝΤΡΟ
- ΚΑΤΑΡΓΟΥΜΕΝΟ ΔΕΝΤΡΟ
- ΥΦΙΣΤΑΜΕΝΟ ΠΕΥΚΟ
- ΚΑΤΑΡΓΟΥΜΕΝΟ ΠΕΥΚΟ
- ΥΦΙΣΤΑΜΕΝΗ ΕΛΙΑ
- ΥΦΙΣΤΑΜΕΝΟΣ ΕΥΚΑΛΥΠΤΟΣ
- ΥΦΙΣΤΑΜΕΝΟΣ ΦΟΙΝΙΚΑΣ
- ΑΚΑΚΙΑ ΚΩΝΣΤ/ΠΟΛΕΩΣ
- ΓΙΑΚΑΡΑΝΤΑ
- ΠΡΟΥΝΟΣ
- ΜΟΥΡΙΑ ΑΚΑΡΠΗ
- ΨΕΥΔΟΠΙΠΕΡΙΑ
- ΛΙΓΟΥΣΤΡΟ (ΔΕΝΔΡΥΛΛΙΟ)
- ΛΑΝΤΑΝΑ
- ΣΤΙΠΑ
- ΠΕΡΒΟΣΚΙΑ
- ΛΕΒΑΝΤΑ
- ΦΑΣΚΟΜΗΛΟ
- ΔΕΝΔΡΟΛΙΒΑΝΟ

ΣΗΜΕΙΩΣΗ Α: Σύνολο θέσεων στάθμευσης: 36

ΣΗΜΕΙΩΣΗ Β: ▪ ±0.00 διαμορφούμενη στάθμη
□ ±0.00 υφιστάμενη στάθμη

ΚΛΕΙΔΑ:

ΘΕΩΡΗΘΗΚΕ
Ο ΑΝ/ΤΗΣ ΠΡΟΪΣΤΑΜΕΝΟΣ
ΤΕΧΝΙΚΗΣ ΥΠΗΡΕΣΙΑΣ

ΠΑΝΤΕΛΗΜΩΝ Κ. ΠΑΡΑΣΚΕΥΟΠΟΥΛΟΣ
ΠΕ ΠΟΛΙΤΙΚΩΝ ΜΗΧΑΝΙΚΩΝ
ΜΕ ΒΑΘΜΟ Γ'

Ο ΑΝ/ΤΗΣ ΠΡΟΪΣΤΑΜΕΝΟΣ
ΤΕΧΝΙΚΗΣ ΥΠΗΡΕΣΙΑΣ
ΓΙΩΡΓΟΣ ΜΠΙΣΜΠΙΡΟΥΛΑΣ
ΠΟΛΙΤΙΚΟΣ ΜΗΧΑΝΙΚΟΣ Τ.Ε.

ΑΝΑΘΕΩΡΗΣΗ Α/Α	ΗΜΕΡΟΜΗΝΙΑ	ΟΝΟΜΑ	ΥΠΟΓΡΑΦΗ	ΠΕΡΙΓΡΑΦΗ
0				
1				
2				

ΕΡΓΟΔΟΤΗΣ:

ΔΗΜΟΣ ΕΛΕΥΣΙΝΑΣ

ΥΠΗΡΕΣΙΑ / ΕΡΓΟ:

ΑΝΑΠΛΑΣΗ ΚΟΙΝΟΧΡΗΣΤΩΝ ΧΩΡΩΝ,
ΧΩΡΟΥ ΑΝΑΨΥΧΗΣ & ΠΡΑΣΙΝΟΥ, ΑΘΛΗΤΙΚΩΝ ΕΓΚΑΤΑΣΤΑΣΕΩΝ & ΠΑΙΔΙΚΗΣ ΧΑΡΑΣ
ΣΤΗΝ Δ.Ε. ΜΑΓΟΥΛΑΣ

ΘΕΣΗ: ΜΑΓΟΥΛΑ

ΜΕΛΕΤΗ: ΑΡΧΙΤΕΚΤΟΝΙΚΗ

ΣΤΑΔΙΟ ΜΕΛΕΤΗΣ: ΟΡΙΣΤΙΚΗ ΜΕΛΕΤΗ

ΤΙΤΛΟΣ ΣΧΕΔΙΟΥ:

ΚΑΤΟΨΗ ΤΜΗΜΑΤΟΣ 2/4

ΚΩΔΙΚΟΣ ΣΧΕΔΙΟΥ: Α-03

ΗΜΕΡΟΜΗΝΙΑ: ΙΑΝΟΥΑΡΙΟΣ 2022

ΚΛΙΜΑΚΑ: 1:100

ΣΧΕΔΙΑΣΘΗΚΕ: -

ΕΛΕΓΧΘΗΚΕ: -

ΚΩΔΙΚΟΣ ΕΡΓΟΥ: 211804

studio75 ΓΡΑΦΕΙΟ 75 ΑΡΧΙΤΕΚΤΟΝΕΣ
Λ. ΜΕΣΟΓΕΙΩΝ 73, Τ.Κ. 115 26, ΑΘΗΝΑ
ΤΗΛ: 2106726193, 2106742630 - FAX: 2106746791 - email: studio75@studio75.gr - www.studio75.gr

ΑΡΧΙΤΕΚΤΟΝΙΚΗ ΜΕΛΕΤΗ: studio75 ΓΡΑΦΕΙΟ 75 ΑΡΧΙΤΕΚΤΟΝΕΣ

ΜΕΛΕΤΗ Η/Μ ΕΓΚΑΤΑΣΤΑΣΕΩΝ: IT&KV Ε.Ε.

ΦΥΤΟΤΕΧΝΙΚΗ ΜΕΛΕΤΗ: ΛΕΥΤΕΡΗΣ ΚΑΤΣΟΥΛΑΚΟΣ / ΓΕΩΠΟΝΟΣ

ΣΦΡΑΓΙΔΑ - ΥΠΟΓΡΑΦΗ:

ΓΡΑΦΕΙΟ 75 - ΑΡΧΙΤΕΚΤΟΝΕΣ Α.Ε.
ΑΡΧΙΤΕΚΤΟΝΙΚΕΣ ΜΕΛΕΤΕΣ
ΑΡΙΘΜΟΣ ΜΗΤΡΩΟΥ ΤΕΕ: 4506
Λεωφ. ΜΕΣΟΓΕΙΩΝ 73, ΑΘΗΝΑ, Τ.Κ.: 11526
τηλ: 210 6726193 - fax: 210 6746791 - email: studio75@studio75.gr
Α.Φ.Μ.: 099940640 - Δ.Ο.Υ.: ΦΑΕ ΑΘΗΝΩΝ
ΑΡΙΘΜΟΣ Γ.Ε.ΜΗ.: 0005432601000

ΠΑΡΑΣΚΕΥΗ Γ. ΠΑΠΑΔΗΜΗΤΡΙΟΥ
ΔΙΠΛΩΜ. ΑΡΧΙΤΕΚΤΩΝ ΜΗΧΑΝΙΚΟΣ
ΕΘΝΙΚΟΥ ΜΕΤΣΟΒΙΟΥ ΠΟΛΥΤΕΧΝΕΙΟΥ
ΜΕΛΟΣ Τ.Ε.Ε. ΑΡΙΘ. ΜΗΤΡΩΟΥ: 44395
ΦΟΡΜΙΩΝΟΣ 80, ΑΘΗΝΑ - Τ.Κ. 116 33
ΤΗΛ.: 210 76 54 388
ΑΦΜ: 030444574 ΔΟΥ: ΙΖ' ΑΘΗΝΩΝ