
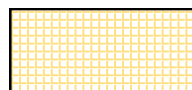
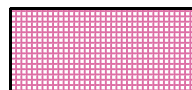
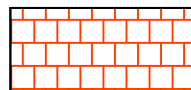
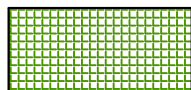
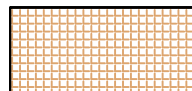
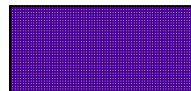
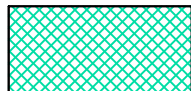
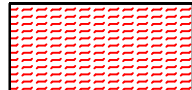
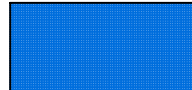
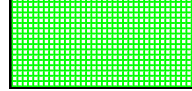
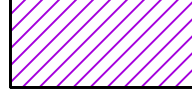
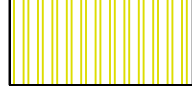
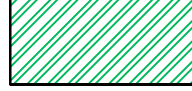
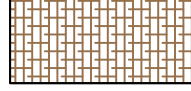


ΥΠΟΜΝΗΜΑ

 ΑΜΙΓΗΣ ΚΑΤΟΙΚΙΑ	 ΑΘΛΗΤΙΣΜΟΣ	 ΖΩΝΗ ΛΙΜΕΝΑ	 ΧΟΝΔΡΕΜΠΟΡΙΟ	 ΙΔΙΑΙΤΕΡΕΣ ΧΡΗΣΕΙΣ	 ΛΑΤΟΜΕΙΑ	 ΔΑΣΟΣ - ΔΑΣΙΚΗ ΕΚΤΑΣΗ
 ΓΕΝΙΚΗ ΚΑΤΟΙΚΙΑ	 ΤΟΥΡΙΣΜΟΣ - ΑΝΑΨΥΧΗ	 ΙΔΙΑΙΤΕΡΕΣ ΧΡΗΣΕΙΣ ΣΧΕΤΙΚΕΣ ΜΕ ΤΟ ΛΙΜΕΝΑ	 ΒΙΟΜΗΧΑΝΙΚΕΣ ΕΓΚΑΤΑΣΤΑΣΕΙΣ ΜΗ ΙΔΙΑΙΤΕΡΟΣ ΟΧΛΟΥΣΕΣ	 ΕΜΠΟΡΕΥΜΑΤΙΚΟΣ ΣΤΑΘΜΟΣ	 ΖΩΝΕΣ ΠΡΟΣΤΑΣΙΑΣ ΡΕΜΑΤΩΝ	 ΒΟΣΚΟΤΟΠΟΙ
 ΚΕΝΤΡΟ	 ΠΕΡΙΘΑΛΨΗ	 ΑΡΧΑΙΟΛΟΓΙΚΟΙ ΧΩΡΟΙ	 ΒΙΟΜΗΧΑΝΙΚΕΣ ΕΓΚΑΤΑΣΤΑΣΕΙΣ ΟΧΛΟΥΣΕΣ	 ΓΕΩΡΓΙΚΗ ΓΗ	 ΥΓΡΟΒΙΟΤΟΠΟΣ	 ΛΙΒΑΔΙΑ
 ΛΟΕΚ (ΕΡΓΑΤΙΚΕΣ ΚΑΤΟΙΚΙΕΣ)	 ΚΟΙΜΗΤΗΡΙΟ	 ΠΟΛΙΤΙΣΜΟΣ	 ΒΙΟΜΗΧΑΝΙΚΕΣ ΕΓΚΑΤΑΣΤΑΣΕΙΣ ΠΑΡΑΜΕΝΟΥΣΕΣ	 ΓΕΩΡΓΙΚΗ ΓΗ ΜΕ ΦΥΣΙΚΕΣ ΕΚΤΑΣΕΙΣ	 Π.Ε. 7 Π.Ε. 6 ΠΡΟΣ ΠΟΛΕΟΔΟΜΗΣΗ ΠΕΡΙΟΧΕΣ Π.Ε.6 Π.Ε.7	
 ΑΤΥΠΕΣ ΟΙΚΙΣΤΙΚΕΣ ΣΥΓΚΕΝΤΡΩΣΕΙΣ	 ΑΣΤΙΚΟ ΠΡΑΣΙΝΟ	 ΑΤΥΠΕΣ ΒΙΟΜΗΧΑΝΙΚΕΣ ΣΥΓΚΕΝΤΡΩΣΕΙΣ ΚΑΙ ΣΥΓΚΕΝΤΡΩΣΕΙΣ ΧΟΝΔΡΕΜΠΟΡΕΙΟΥ	 ΒΙΟΜΗΧΑΝΙΚΕΣ ΕΓΚΑΤΑΣΤΑΣΕΙΣ ΠΡΟΣ ΜΕΤΕΓΚΑΤΑΣΤΑΣΗ Ή ΕΠΙΒΟΛΗΣ ΜΕΤΡΩΝ ΑΝΤΙΡΥΠΑΝΣΗΣ	 ΕΛΑΙΟΚΑΛΛΙΕΡΓΕΙΕΣ		
 ΧΩΡΟΙ ΠΑΙΔΕΙΑΣ	 ΠΕΡΙΑΣΤΙΚΟ - ΠΕΡΙΜΕΤΡΙΚΟ ΠΡΑΣΙΝΟ	 ΧΑΛΥΒΟΥΡΓΙΚΗ	 ΒΙΠΑ-ΒΙΟΠΑ	 ΣΥΝΘΕΤΑ ΣΥΣΤΗΜ. ΚΑΛΛΙΕΡΓΕΙΑΣ		

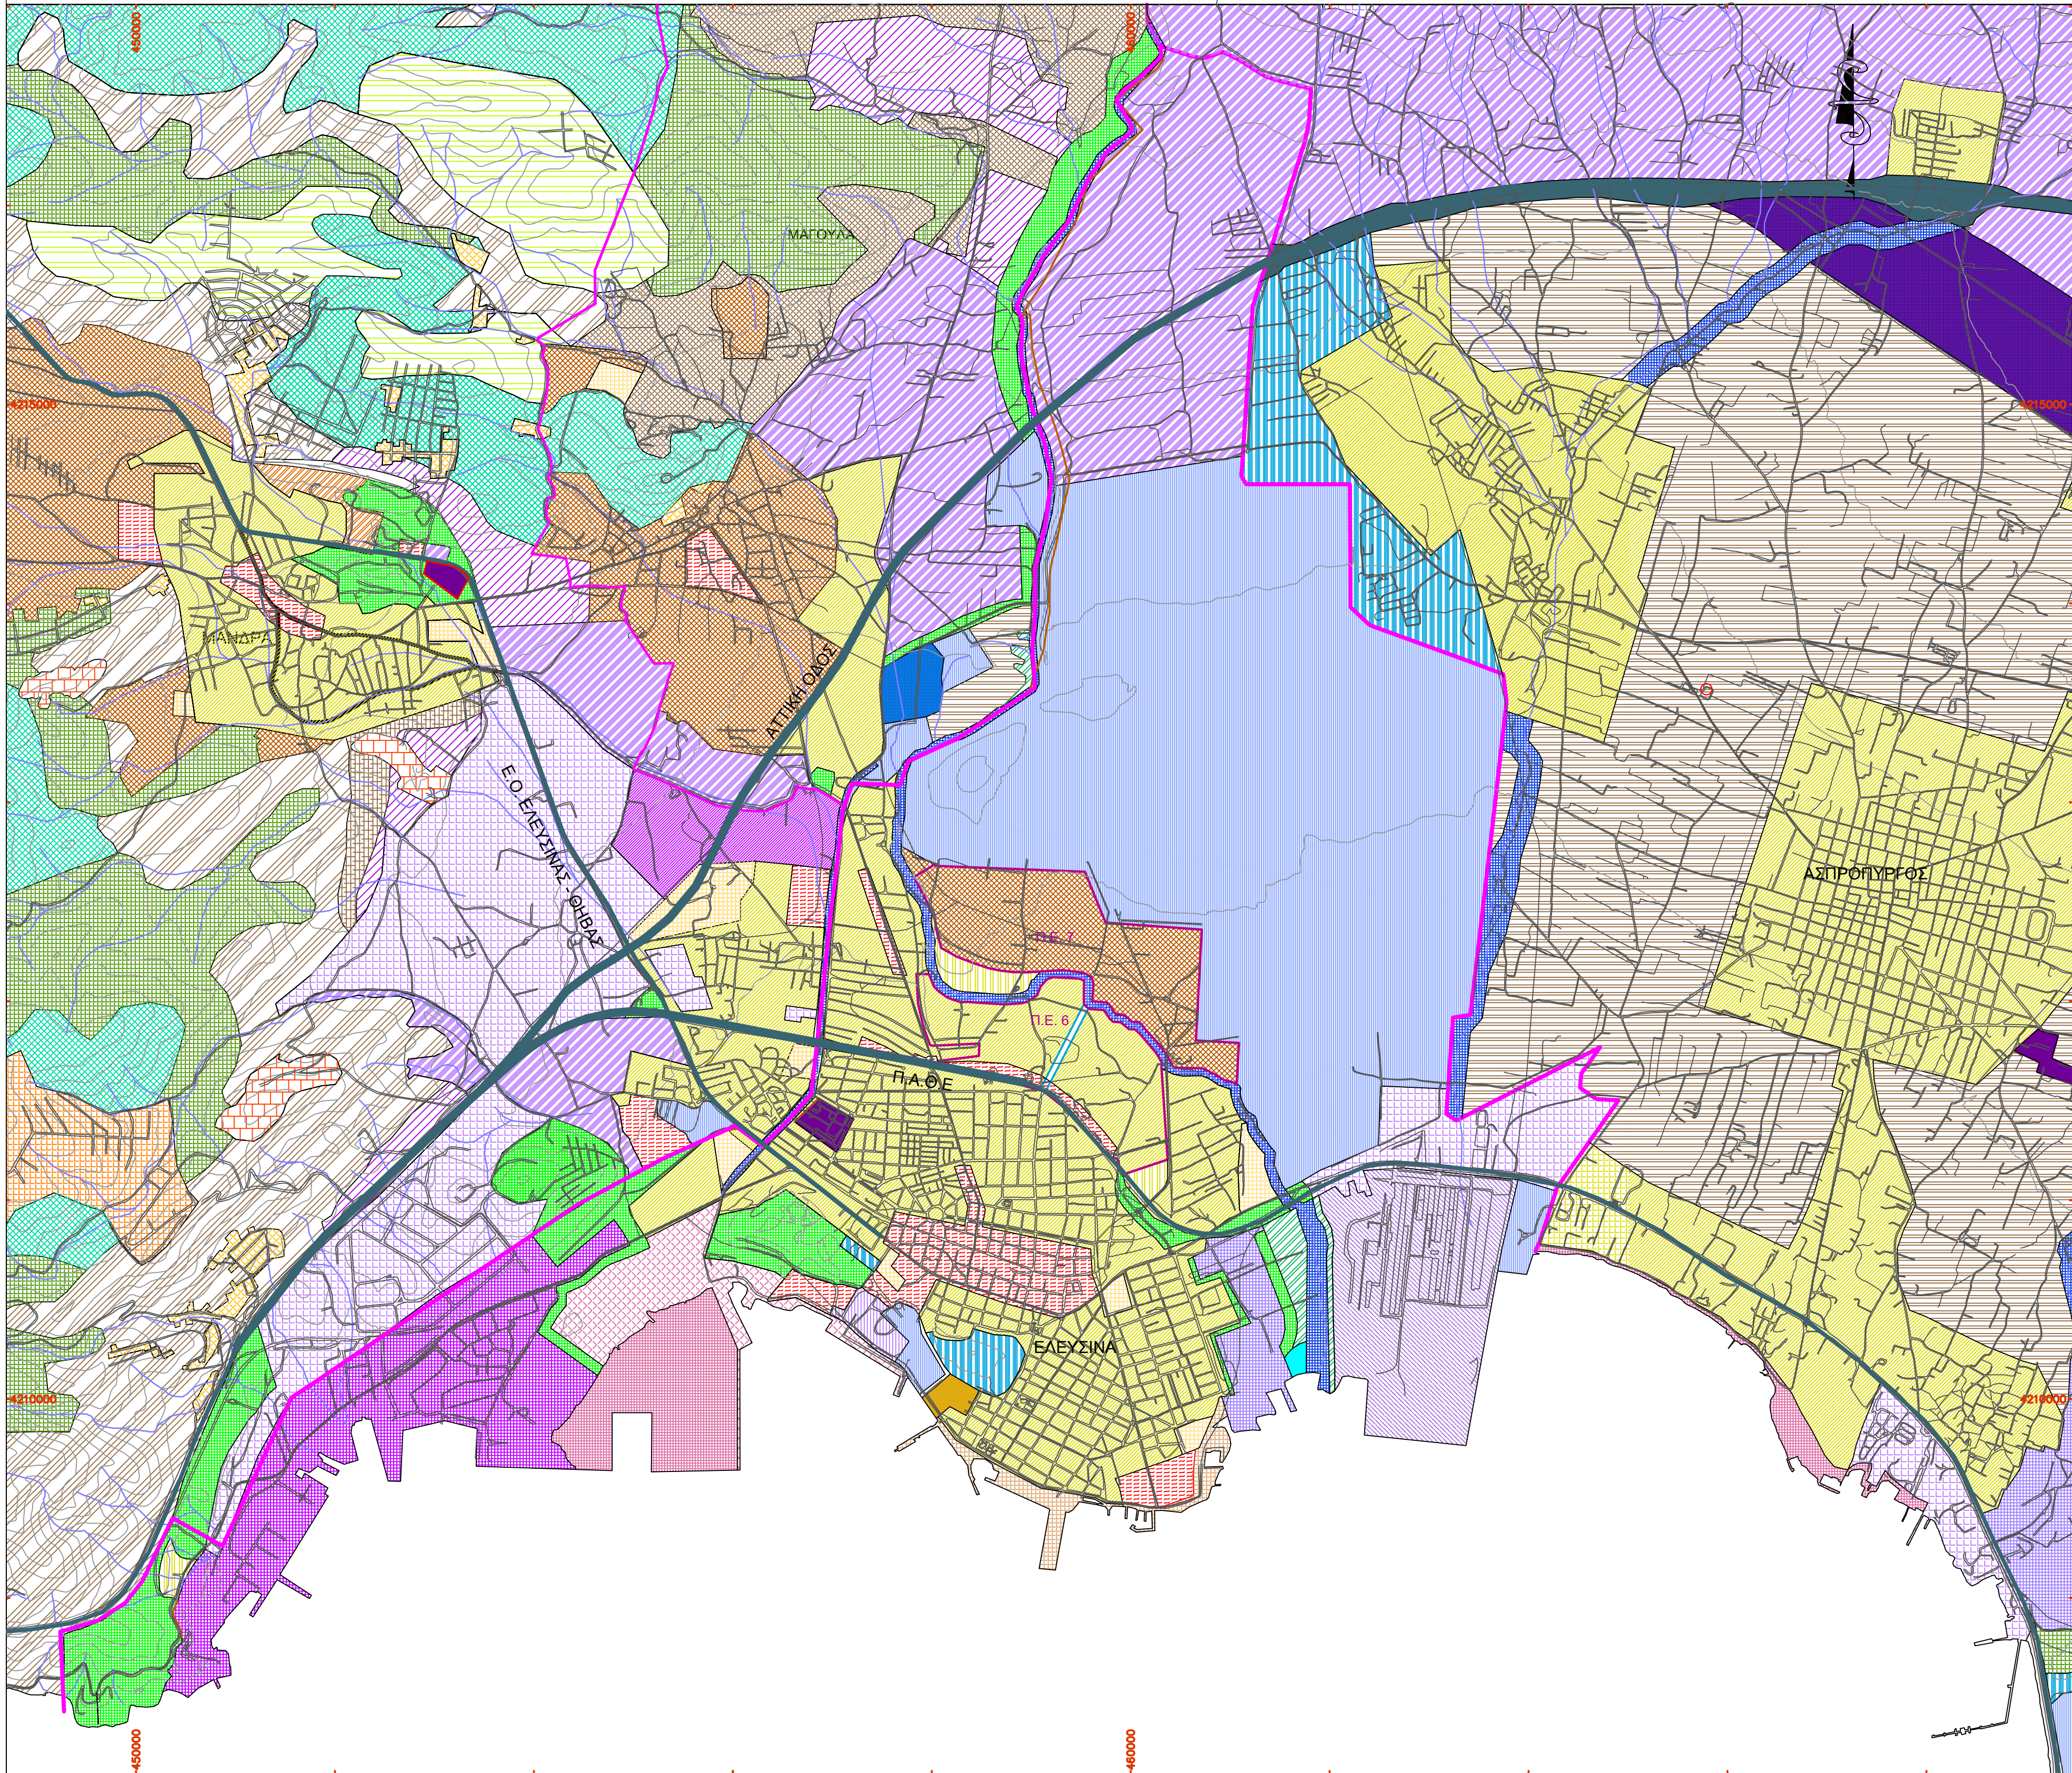

- ΟΡΙΟ Δ.Ε. ΕΛΕΥΣΙΝΑΣ - ΠΕΡΙΟΧΗ ΜΕΛΕΤΗΣ
- ΚΥΡΙΟ ΟΔΙΚΟ ΔΙΚΤΥΟ (Αττική Οδός-Π.Α.Θ.Ε. -Ε.Ο. Ελευσίνας - Θήβας)
- ΛΟΙΠΟ ΚΥΡΙΟ ΟΔΙΚΟ ΔΙΚΤΥΟ
- ΑΔΡΙΑΝΕΙΟ ΥΔΡΑΓΩΓΕΙΟ
- ΡΕΜΑΤΑ

Σημείωση: Τα στοιχεία του χάρτη λήφθηκαν από τα εγκληκριμένα ΓΠΣ Μάνδρας, Μαγούλας, Ελευσίνας και Αστροπύργου, από κυριωμένους δασικούς χάρτες, το πρόγραμμα CORIN

ΕΛΛΗΝΙΚΗ ΔΗΜΟΚΡΑΤΙΑ
ΔΗΜΟΣ ΕΛΕΥΣΙΝΑΣ

ΣΤΡΑΤΗΓΙΚΗ ΜΕΛΕΤΗ ΠΕΡΙΒΑΛΛΟΝΤΙΚΩΝ ΕΠΙΠΤΩΣΕΩΝ
ΠΟΛΕΟΔΟΜΙΚΩΝ ΕΝΟΤΗΤΩΝ Π.Ε. 6 ΚΑΙ Π.Ε. 7
ΤΗΣ ΔΗΜΟΤΙΚΗΣ ΕΝΟΤΗΤΑΣ ΕΛΕΥΣΙΝΑΣ

ΧΡΗΣΕΙΣ ΓΗΣ ΕΥΡΥΤΕΡΗΣ ΠΕΡΙΟΧΗΣ

ΑΡ. ΧΑΡΤΗ

Π-3.1

ΚΛΙΜΑΚΑ 1:20.000 ΙΑΝΟΥΑΡΙΟΣ 2024 - ΑΝΑΘΕΩΡΗΣΗ R1 ΑΠΡΙΛΙΟΣ 2025

ΑΝΑΔΟΧΟΣ

ΟΜΑΔΑ ΜΕΛΕΤΗΣ

ΛΙΟΝΗΣ ΧΑΡΑΛΑΜΠΟΣ -
ΤΟΠΟΓΡΑΦΟΣ ΜΗΧΑΝΙΚΟΣ

X. Λιονής

ΧΑΡΑΛΑΜΠΟΣ Μ. ΛΙΟΝΗΣ
ΔΙΠΛΩΜΟΣ ΤΟΠΟΓΡΑΦΟΣ ΜΗΧΑΝΙΚΟΣ
ΜΕΛΟΣ Τ.Ε.Ε. ΑΡΧΙΤΕΚΤΟΝΩΝ ΜΗΤΡΩΟΥ 111728
ΑΡΙΘΜΟΦΩΤ. 2836 - 18757 ΚΕΡΑΤΣΙΝΙ
Δ.Φ.Μ. 130247710 ΔΟΥΡ. ΠΕΤΡΑΙΑ
ΤΗΛ. 210 4326679 - FAX: 210 4329555

ΛΙΟΝΗΣ ΧΑΡΑΛΑΜΠΟΣ - ΤΟΠΟΓΡΑΦΟΣ ΜΗΧΑΝΙΚΟΣ
ΛΙΟΝΗΣ ΜΙΧΑΗΛΗΣ - ΓΕΩΛΟΓΟΣ
ΛΙΟΝΗ ΚΑΤΕΡΙΝΑ - ΓΕΩΛΟΓΟΣ

ΘΕΩΡΗΣΕΙΣ - ΕΓΚΡΙΣΕΙΣ
ΔΙΕΥΘΥΝΣΗ ΤΕΧΝΙΚΩΝ ΥΠΗΡΕΣΙΩΝ ΔΗΜΟΥ ΕΛΕΥΣΙΝΑΣ

ΑΝΑΠΛΗΡΩΤΗΣ ΔΙΕΥΘΥΝΤΗΣ
ΠΑΝΤΕΛΗΜΩΝ ΠΑΡΑΣΚΕΥΟΠΟΥΛΟΣ
ΠΟΛΙΤΙΚΟΣ ΜΗΧΑΝΙΚΟΣ Π.Ε.

ΕΠΙΒΛΕΠΟΥΣΑ
ΑΛΕΞΑΝΔΡΑ ΜΥΤΙΛΗΝΑΙΟΥ
ΑΡΧΙΤΕΚΤΩΝ ΜΗΧΑΝΙΚΟΣ Π.Ε.